



GEMEINDE NEUSCHÖNAU

Entwicklungssatzung Grünbach- Südwest

Lageplan/Festsetzungen durch Planzeichen M = 1 : 1.000

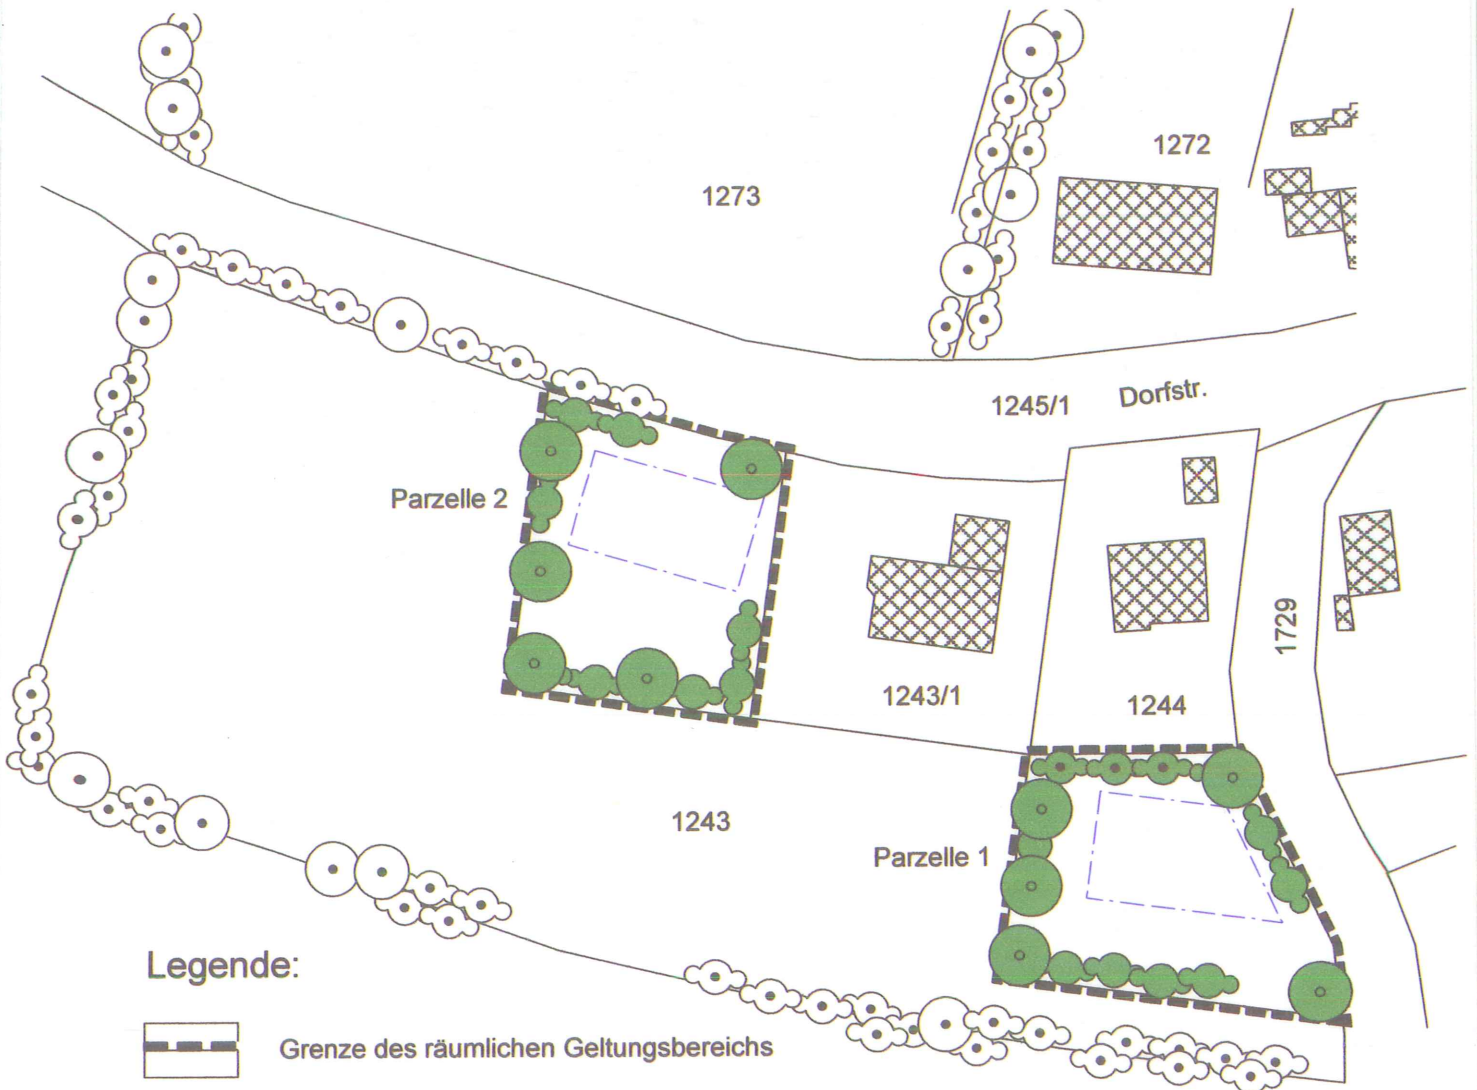

Legende:

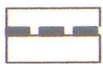

Grenze des räumlichen Geltungsbereichs



Baugrenze für Hauptgebäude, nicht gültig für Nebengebäude



zu erhaltende Sträucher



zu pflanzende Bäume, Stammumfang 12 - 14 cm



zu pflanzende Sträucher

Hinweise:

1243

Flurnummern, Gemarkung Neuschönau



bestehende Gebäude



zu erhaltende Bäume/Sträucher ausserhalb des Geltungsbereichs



Verfahren

- | | | | |
|---|-----|------------|----------------|
| 1. Aufstellungsbeschluss | am | 19.10.2004 | |
| 2a. Frühzeitige Bürgerbeteiligung | vom | 02.12.2004 | bis 03.01.2005 |
| 2b. Beteiligung der Träger öffentlicher Belange | vom | 02.12.2004 | bis 03.01.2005 |
| 3. Billigungs- und Auslegungsbeschluss | am | 20.01.2005 | |
| 4. Öffentliche Auslegung
und Fachstellenbeteiligung | | | entfällt! |
| 5. Behandlung und Abwägung
der Bedenken und Anregungen der
Träger öffentlicher Belange
und Bürger | | | entfällt! |
| 6. Satzungsbeschluss | am | 20.01.2005 | |
| 7. Bekanntmachung | am | 18.04.2005 | |

Die Satzung tritt mit ihrer Bekanntmachung in Kraft und wird damit rechtsverbindlich.

Neuschönau, den 18.04.2005


.....
Wolf, 1. Bürgermeister

