

Lichtbucht


Fuchseshöhle

Rauhäck

Hochalm

Waldhäuserriegel

Waldhäuserrruc

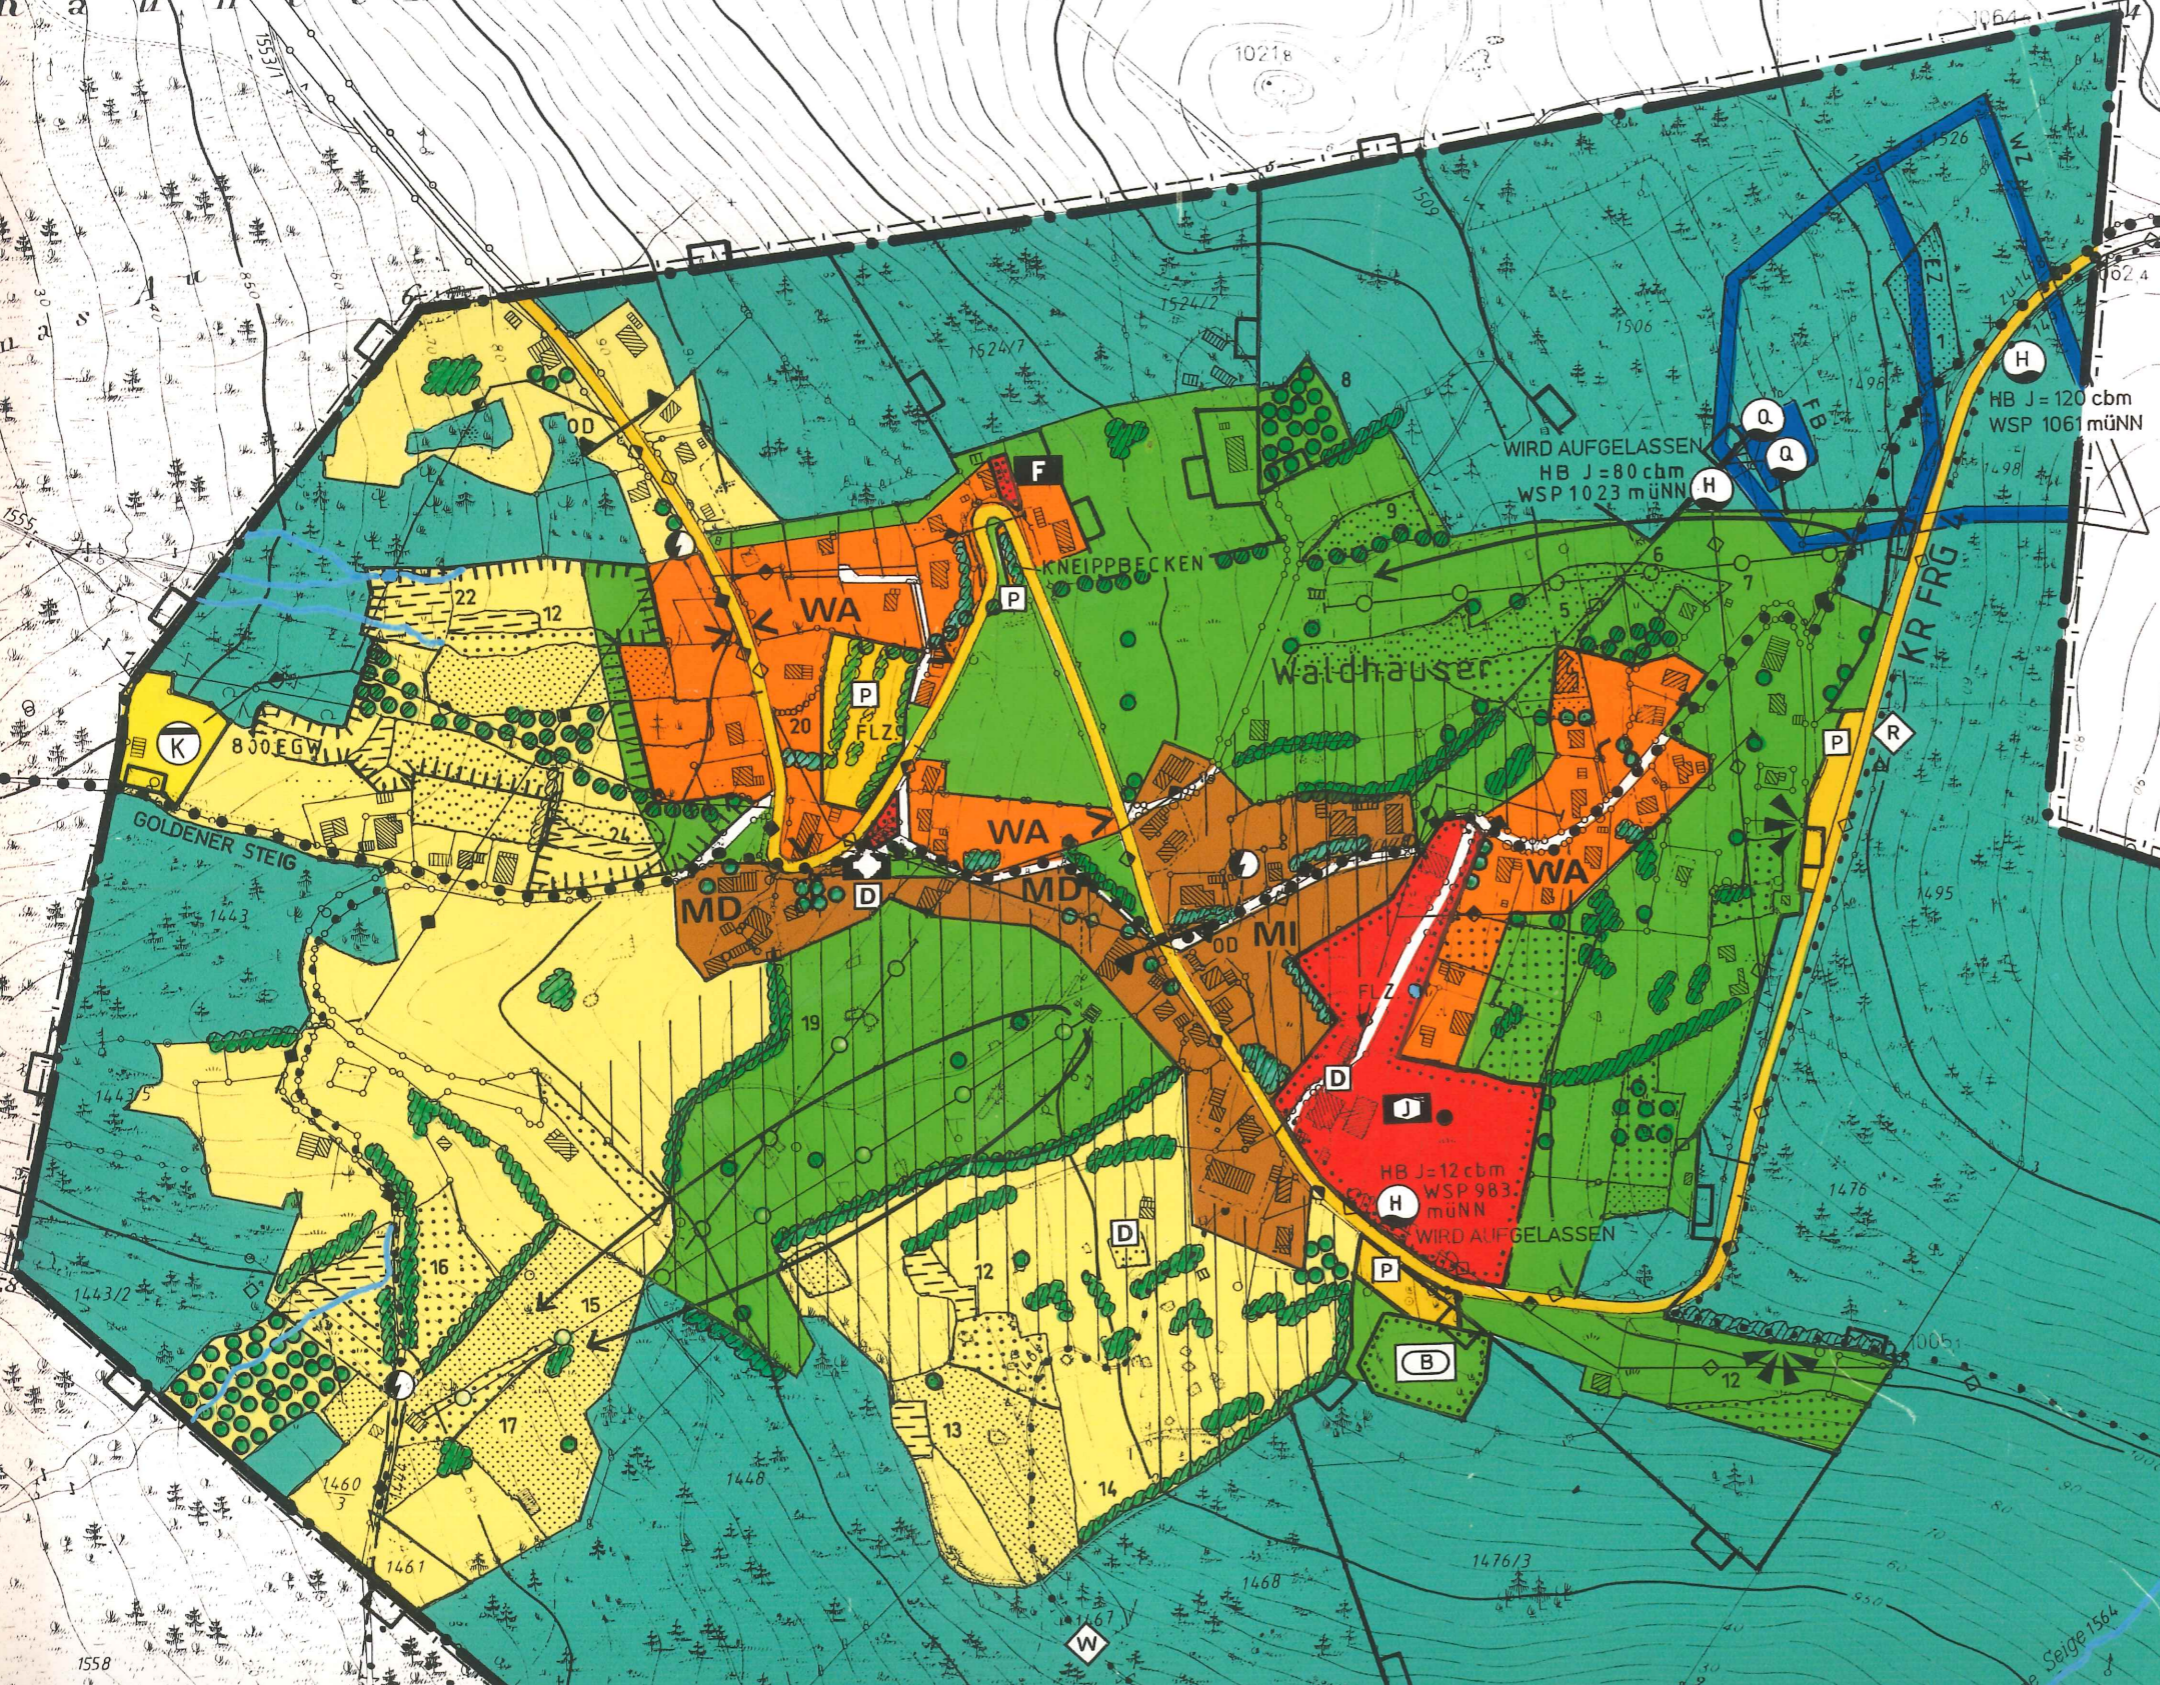

WIRD AUFGELASSEN
 HB J = 80 cbm
 WSP 1023 müNN

HB J = 120 cbm
 WSP 1061 müNN

HB J = 12 cbm
 WSP 983 müNN
 WIRD AUFGELASSEN

WIRD AUFGELASSEN

800 EGW

KNEIPPBECKEN

Waldhäuser

KR FRG

GOLDENER STEIG

WIRD AUFGELASSEN

Waldhäuserrruc

Waldhäuserriegel

Waldhäuser

KNEIPPBECKEN

800 EGW

GOLDENER STEIG

WIRD AUFGELASSEN

KR FRG

HB J = 12 cbm
 WSP 983 müNN
 WIRD AUFGELASSEN

HB J = 120 cbm
 WSP 1061 müNN

WIRD AUFGELASSEN
 HB J = 80 cbm
 WSP 1023 müNN