


Bebauungsplan Feldäcker, Schön Landkreis Freyung M 1:1000

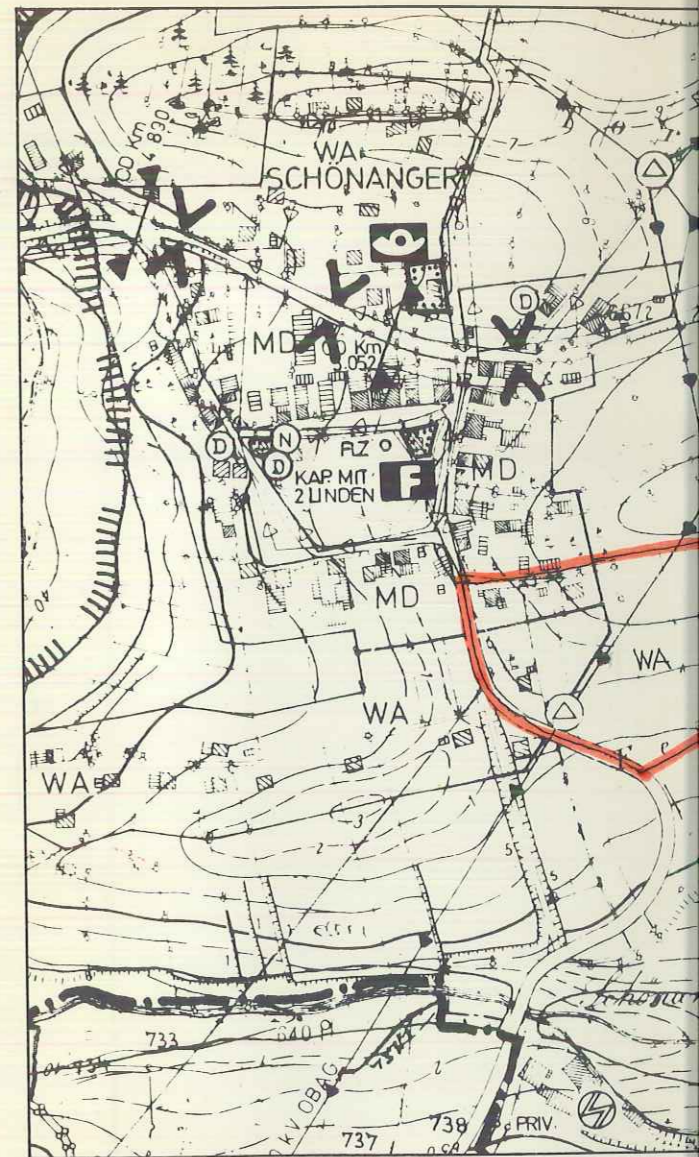

Übersichtsplan: Ausschnitt aus dem
Maßstab 1:5000

Planfertiger: Regierungsbaumeister
Arbeitsgemeinschaft
Hartmannstr. 2, 8000
Telefon 089/29 81

Fassungsdatum: 31.5.1981

Änderungen: